

reklámfelület helye	reklámfelület megnevezése	területe(m2)
Északi homlokzat	kisgépüzlet	4,00
Északi homlokzat	patika	4,00
Északi homlokzat	diego	4+2+1+1
Északi homlokzat	szebeton	4,00
Északi homlokzat	rossmann	1+1,5
Nyugati homlokzat	rossmann	1,30
összesen		**25,80**

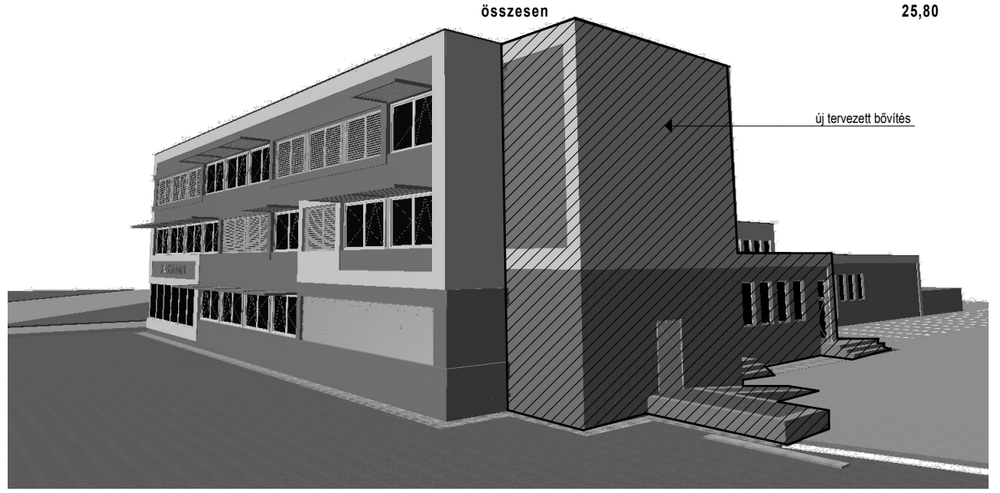

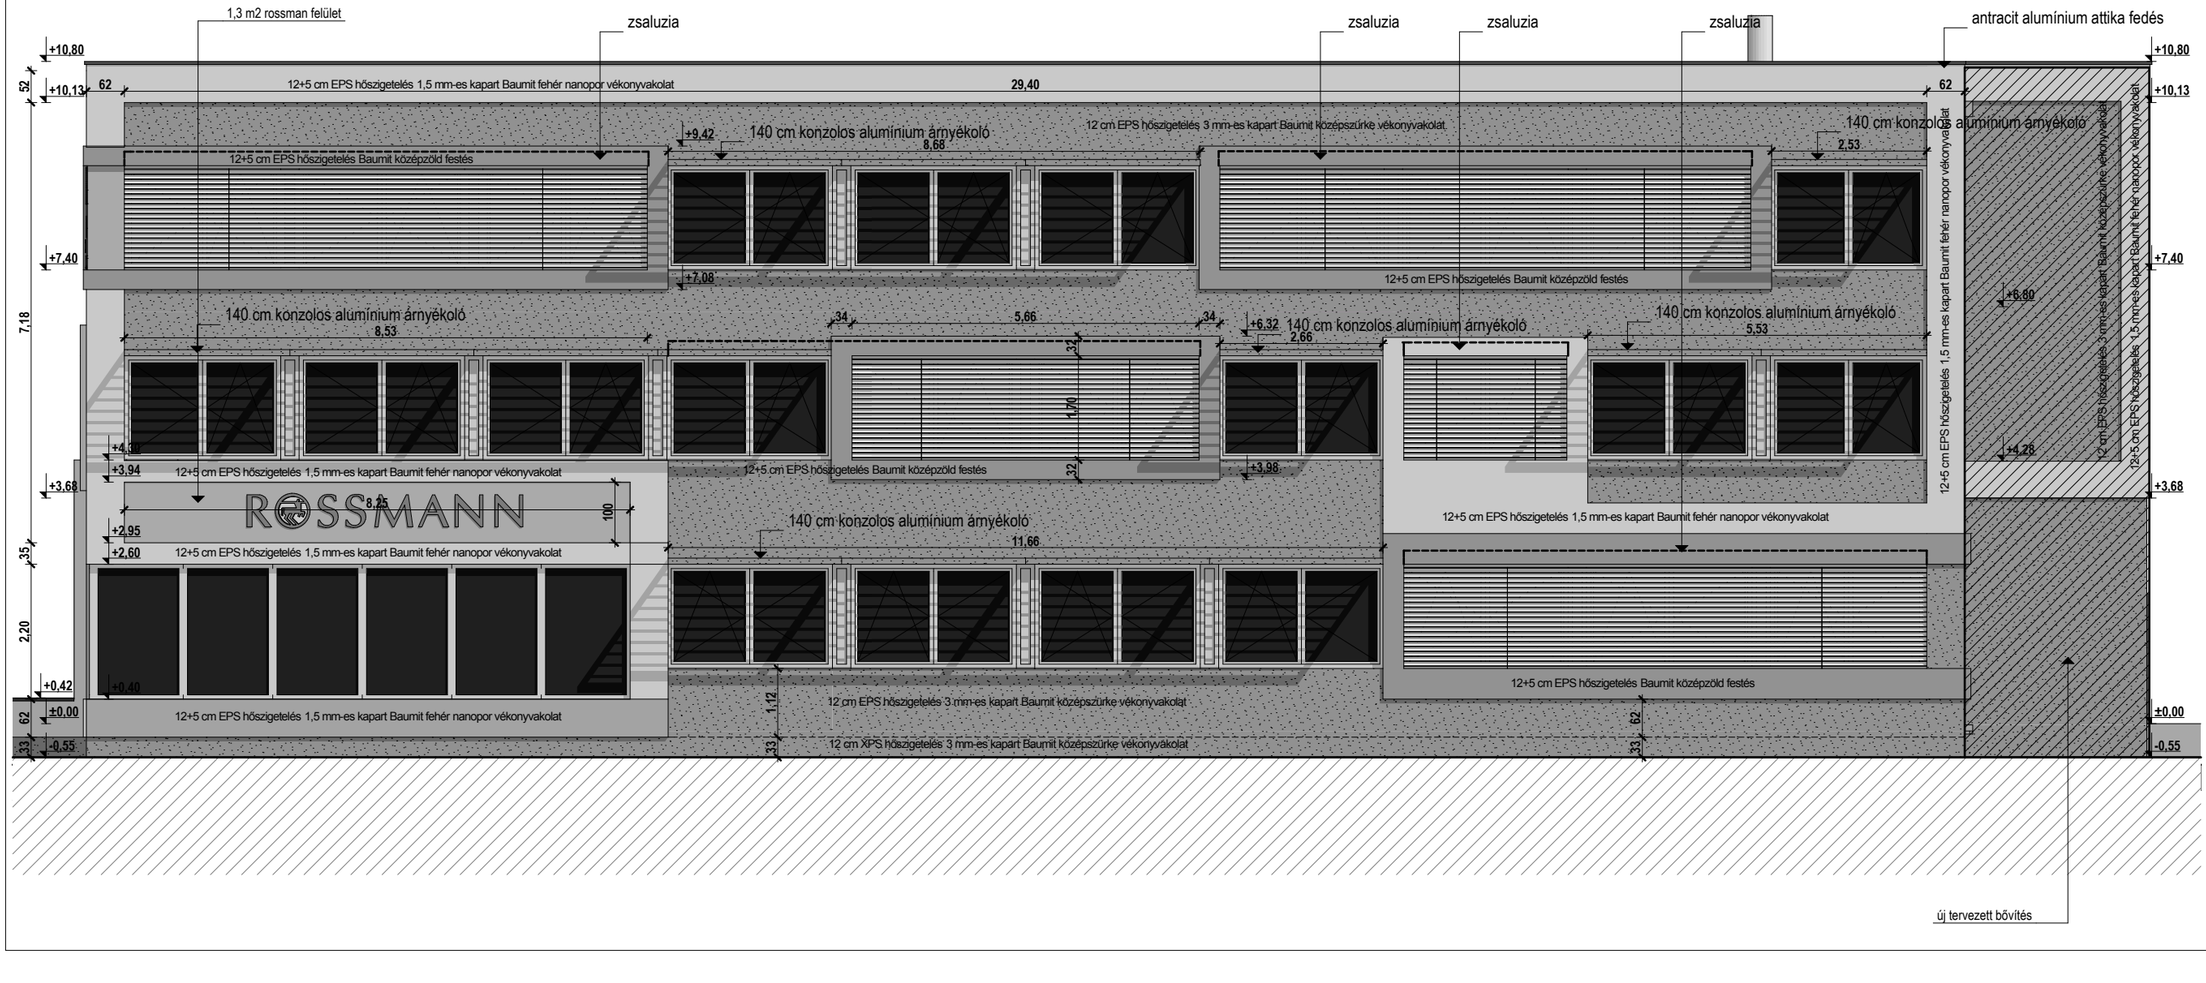

PROJEKT

MÓDOSÍTOTT ENGEDÉLYEZÉSI TERV

Iroda épület átalakítás és homlokzat felújítása

helyszín: 2000 Szentendre,
Dózsa György út 20.
hrsz.: 23/4

MEGBÍZÓ

Szebeton Zrt.
2000 Szentendre,
Dózsa György út 20.

TERVEZŐ

ELL-TERV építészmérnöki szolgáltató kft.

2510 Dorog,
Baross Gábor Ltp 14. 3/2.

építésztervező: **Dankó Kristóf**
építészmérnök
okl. építészmérnök
É-11-0307
tel.: 06/30-530-8416

társtervező:

TERVLAP

tervlap név:

Tervezett homlokzat

lépték: **1:100, 1:333,333**

tervfájl név: tervezett_02.pln

munkaszám: **#Tsz**

É-10

nyomtatva: 2011. augusztus 26.

készült: Graphisoft ARCHICAD 12 számítógépes programmal